




vv02 vogelvlucht oostzijde _ochtend




vv01 vogelvlucht noordzijde

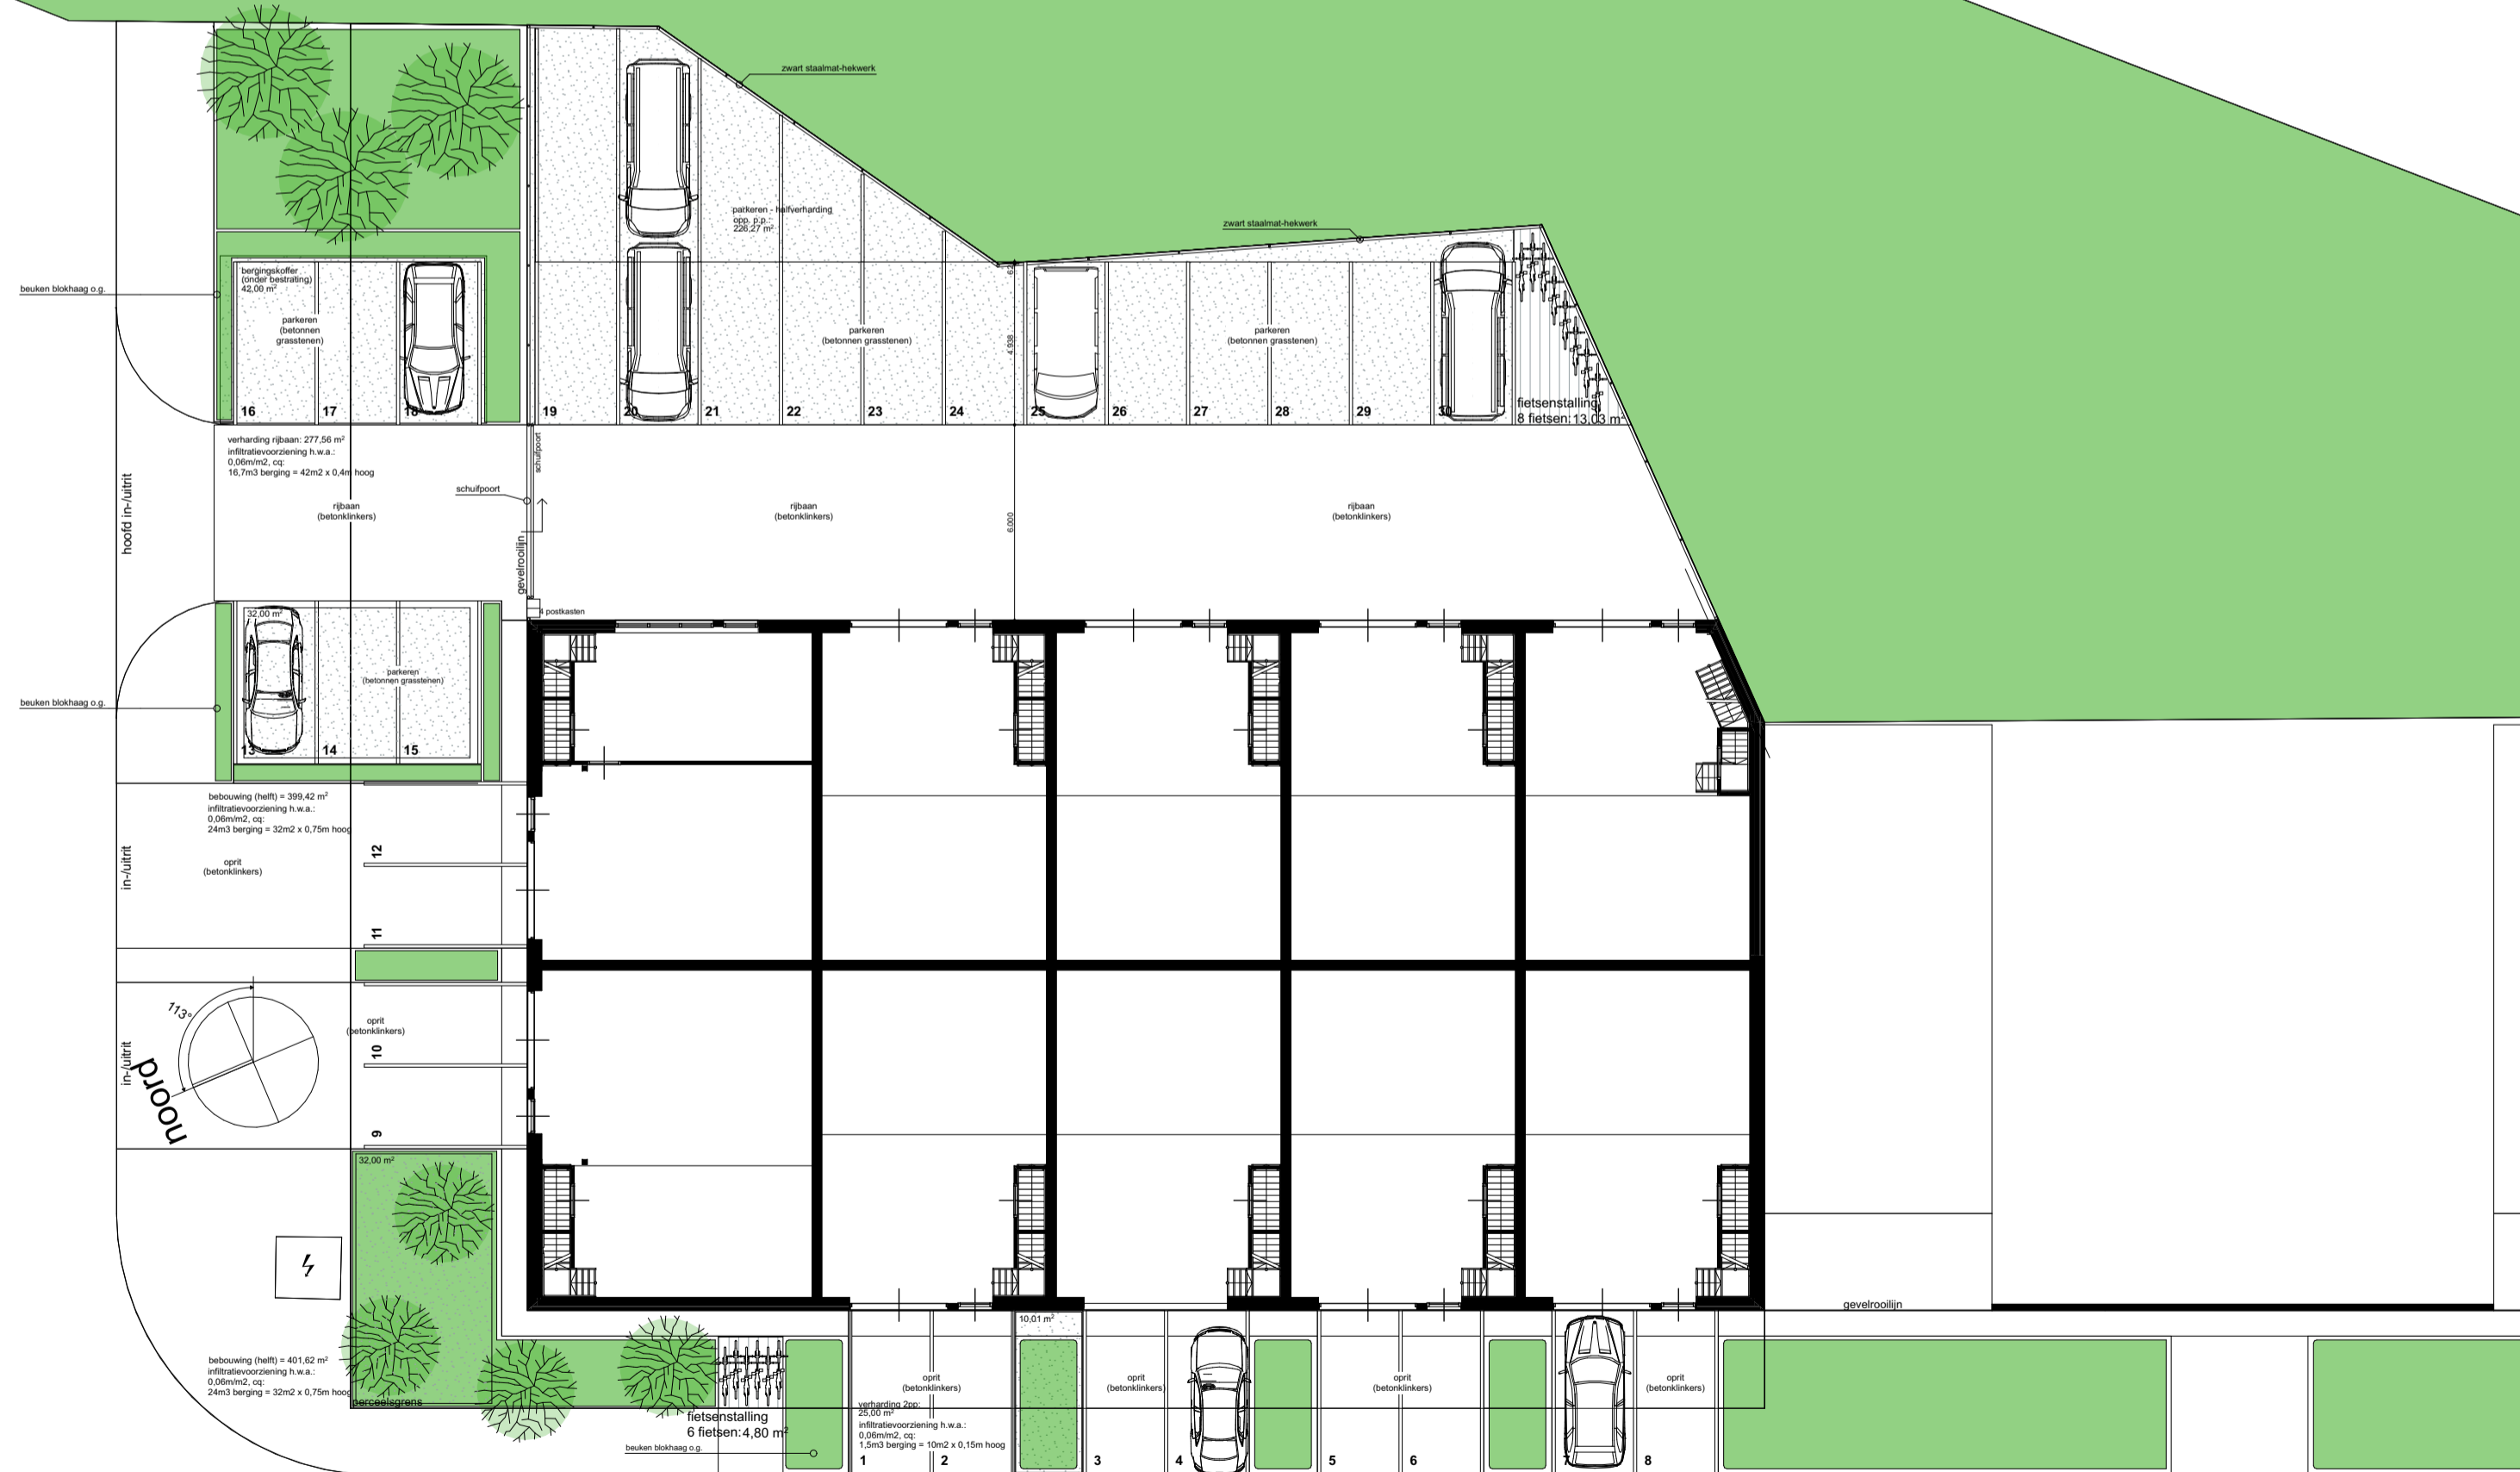

terreininrichting

1:200

gebruiksfunctie	norm p/100m2	m2 BVO	aantal pp
industrie (ext.)	1,05	0	0,0
kantoor	2,55	440	11,2
industrie (int.)	2,35	760	17,8 +
			29,0

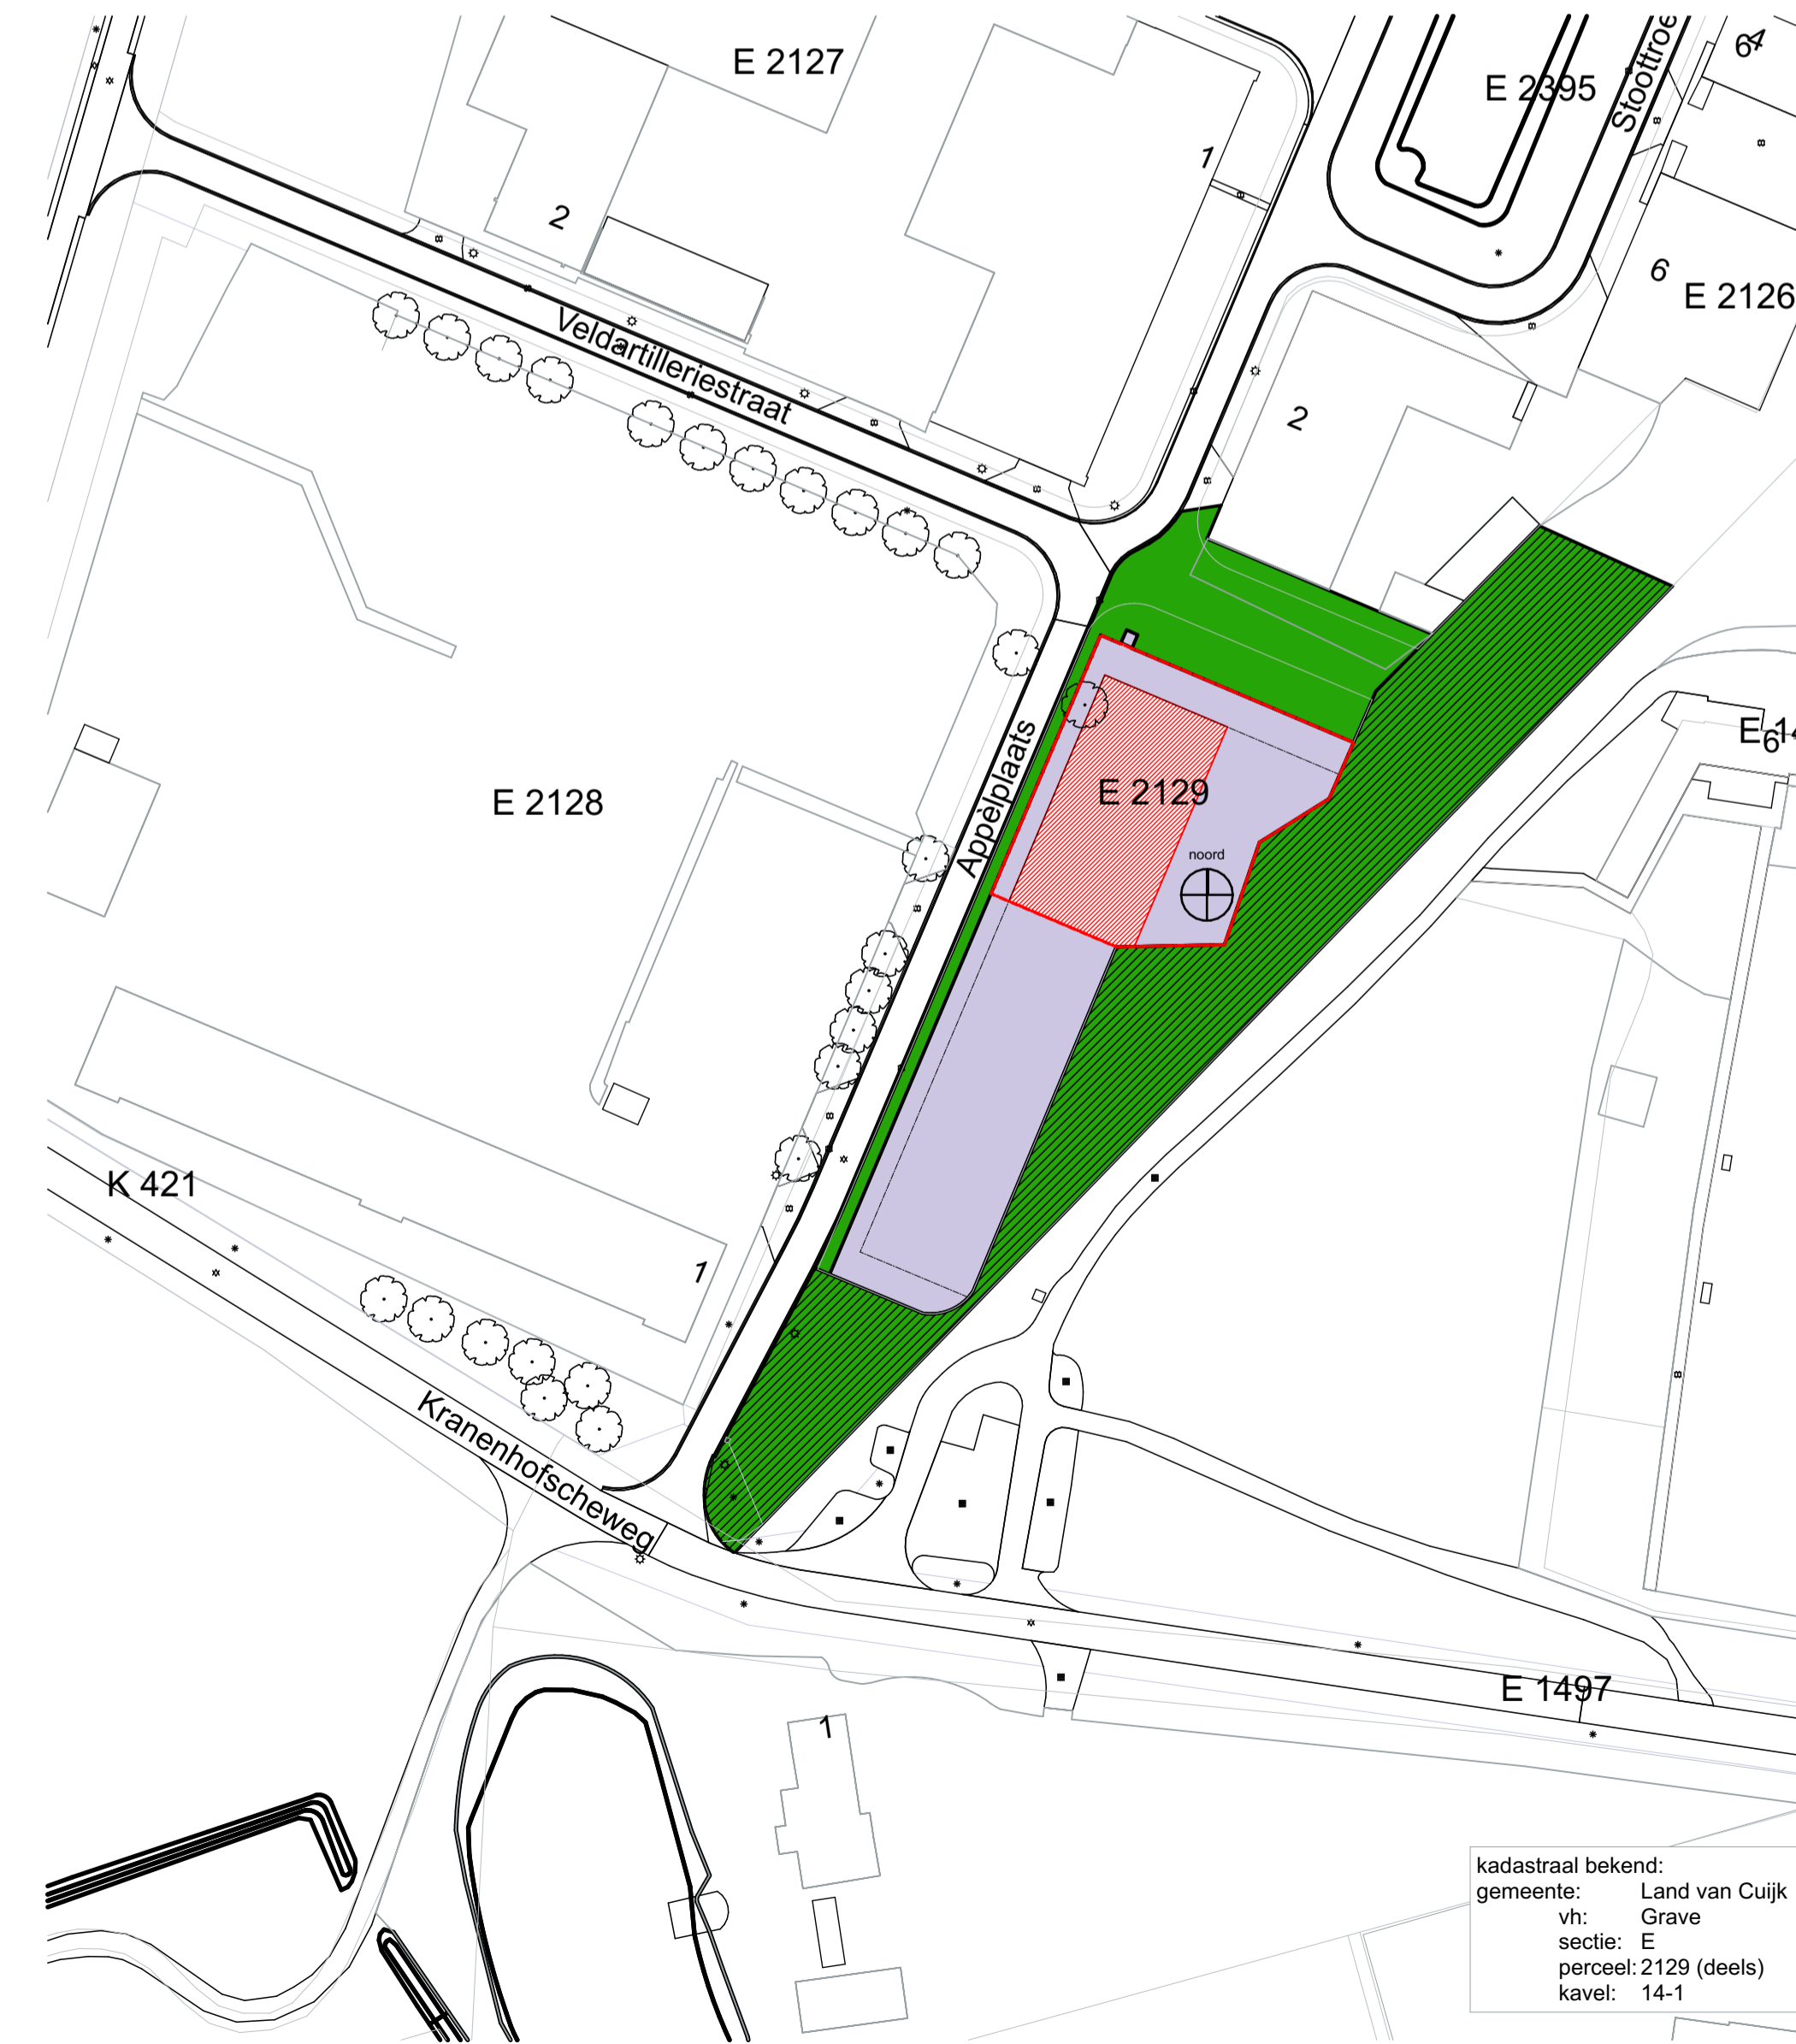

kadastraal bekend:
gemeente: Land van Cuijk
vli: Grave
sectie: E
perceel: 2129 (deels)
kavel: 14-1

import sit k14-1

1:1000

projectnr. 2112
De Bonser

tekeningnr. 23-01
Velp (NB)

fase: 23 Technisch Ontwerp
omschrijving: 10 bedrijfsunits op kavel 14-1
situatie, perceel en terrein

schaal: 1:200, 1:1000
formaat: A1 (841 x 594 mm)
datum: 13-01-2023
wijziging A:
wijziging B:
wijziging C:
wijziging D:

project:
De Bonser
10 bedrijfsunits op kavel 14-1
adres:
Appelplaats
5363 VS Velp (NB)

opdrachtgever:
ELAF Holding BV, Piet van Haren
Intendantenplaatsen 2
6363 VZ Velp
t: 06-
e: ...@...nl

getekend:
Arjan van Boekel (architect)
e: arjan@avb-projecten.nl

AVB projecten
Hertogin Johannastraat 88
5216 AW 's-Hertogenbosch
t: 073-6 149 789 / m: 06-137 33 595
www.avb-projecten.nl

AVB
projecten

architectuur_vast_oed_bouw