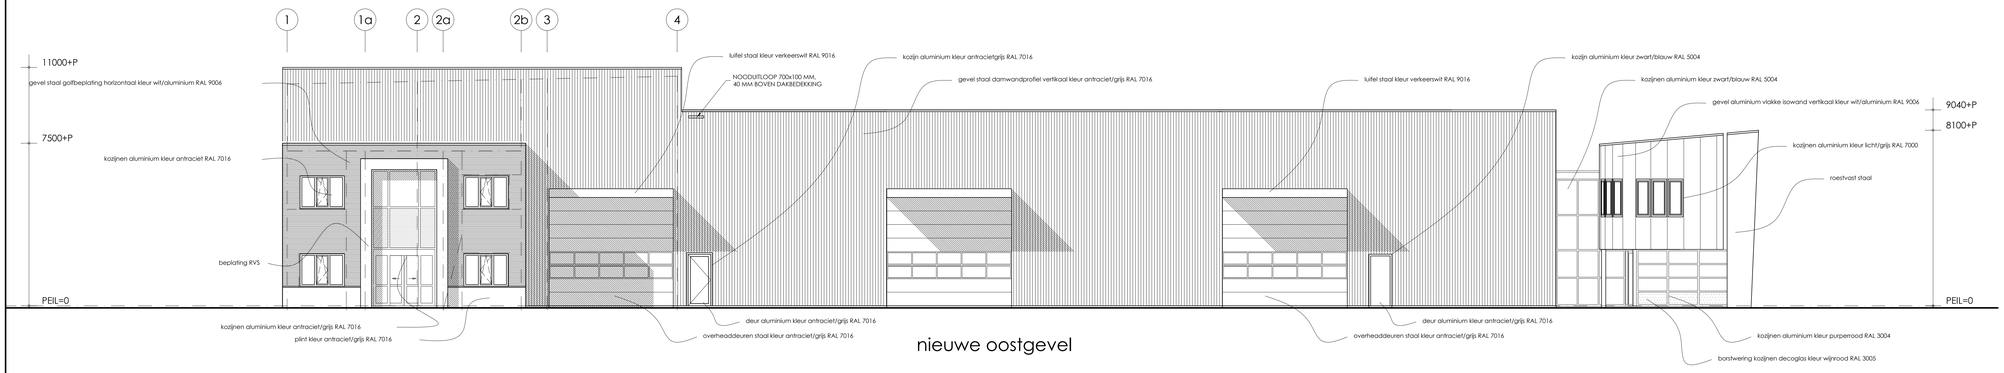

nieuwe oostgevel

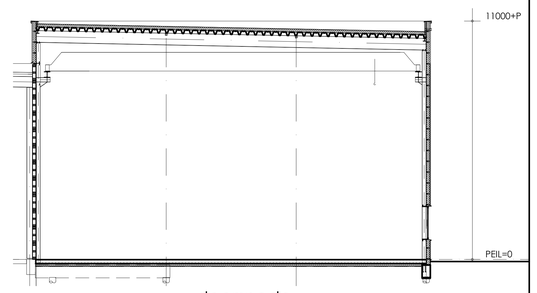

doorsnede

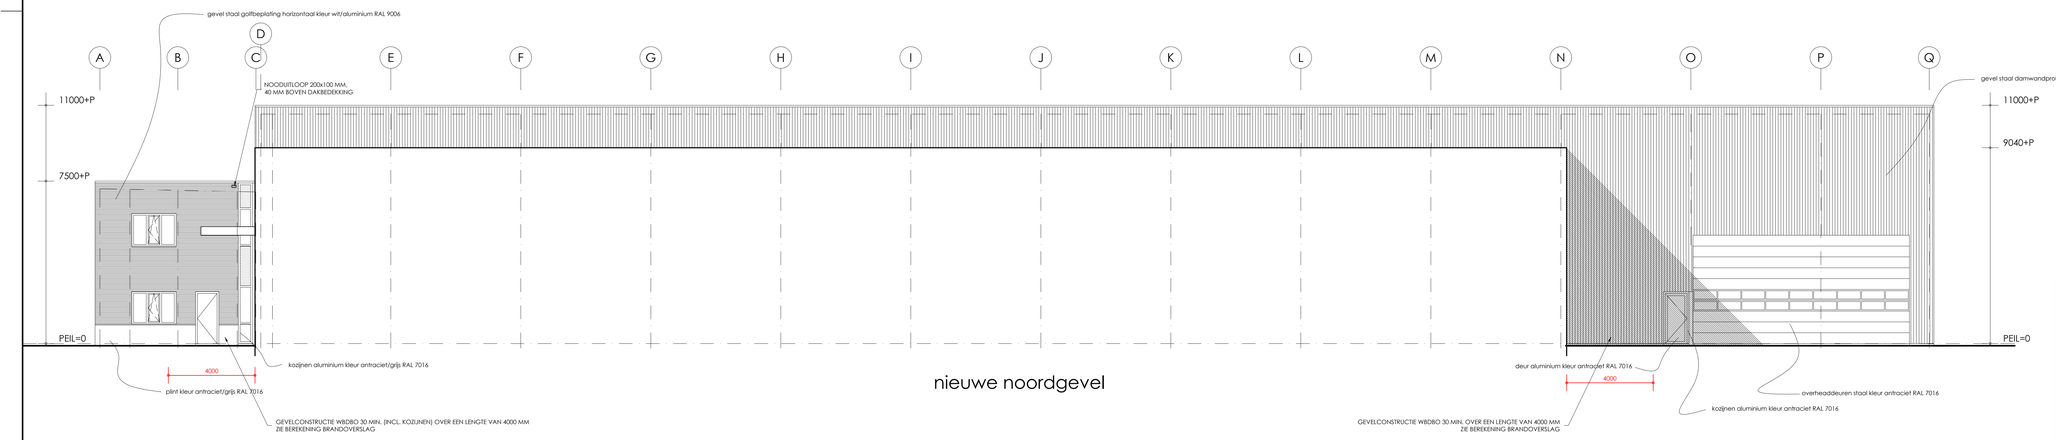

nieuwe noordgevel

materialen- en kleurenplan

ALLE MATERIALEN IN KLEUR EN SOORT AANPASSEN AAN DE BESTAANDE SITUATIE

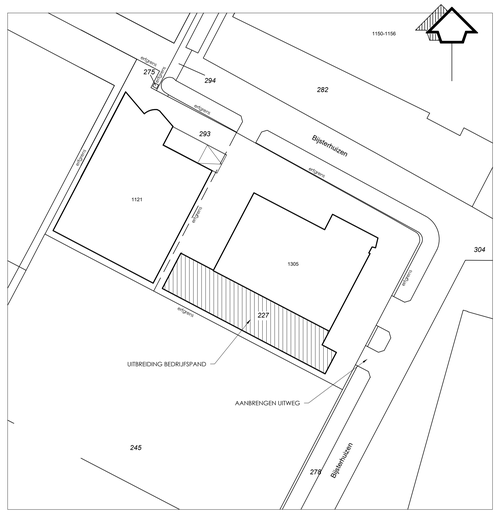

nieuwe situatie

KAD. BEKEND GEM. NEERBOSCH
SECTIE: L No: 227/293
SCHAAL: 1:1000

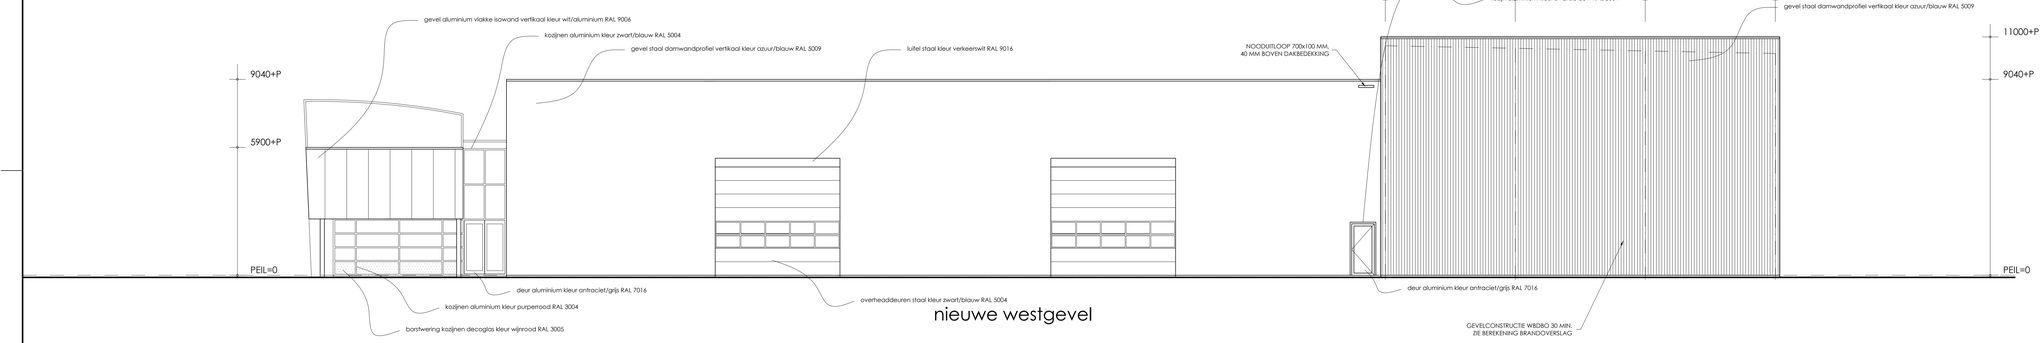

nieuwe westgevel

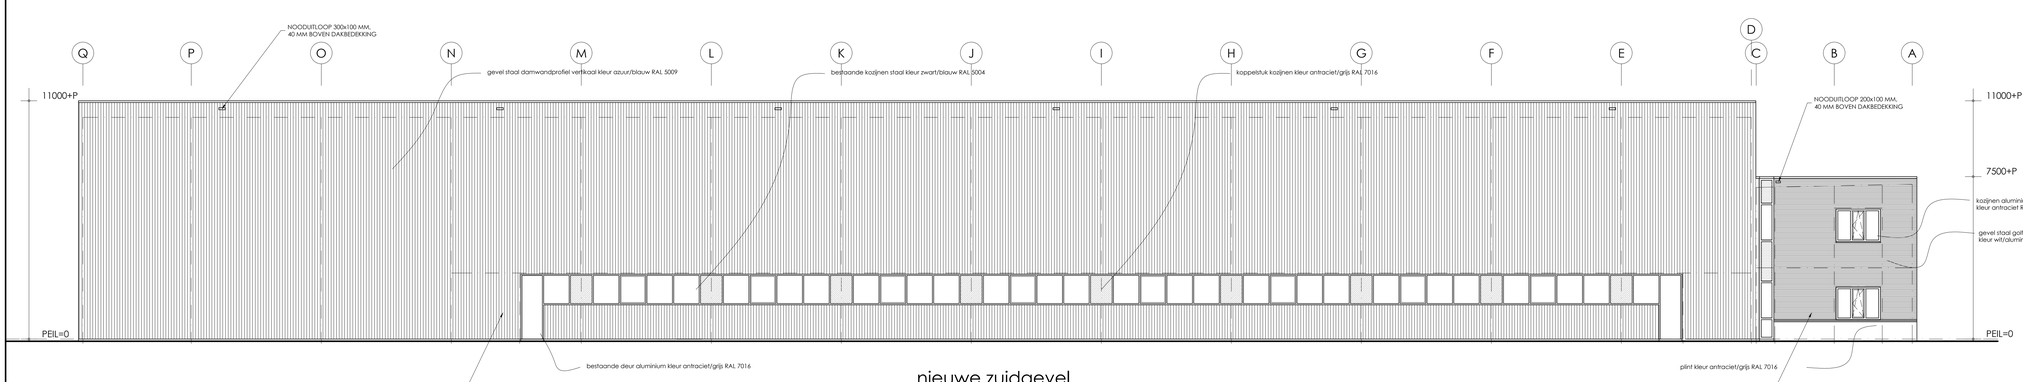

nieuwe zuidgevel

Buro Ariëns
Bouwtechniek & Architectuur
Kasteellaan 28 6602 DE Wijchen
024-6413611
info@buroariens.nl
www.buroariens.nl

CONCEPT

opdrachtgever:	WELDON BV BIJSTERHUIZEN 1305 6546 AT NIJMEGEN
betreft:	UITBREIDING BEDRIJFSPAND EN AANBRENGEN UITWEG
onderdeel:	BESTEKTEKENING - NIEUWE GEVELS EN SITUATIE
getekend:	M. ALBERS
datum:	X-FEBR.-2023
wijziging:	
werknummer:	23002
bladformaat:	A0
schaal:	1:100
bladnummer:	01

auteursrecht voorbehouden volgens de wet